


Schmiede

Theaterbestuhlung

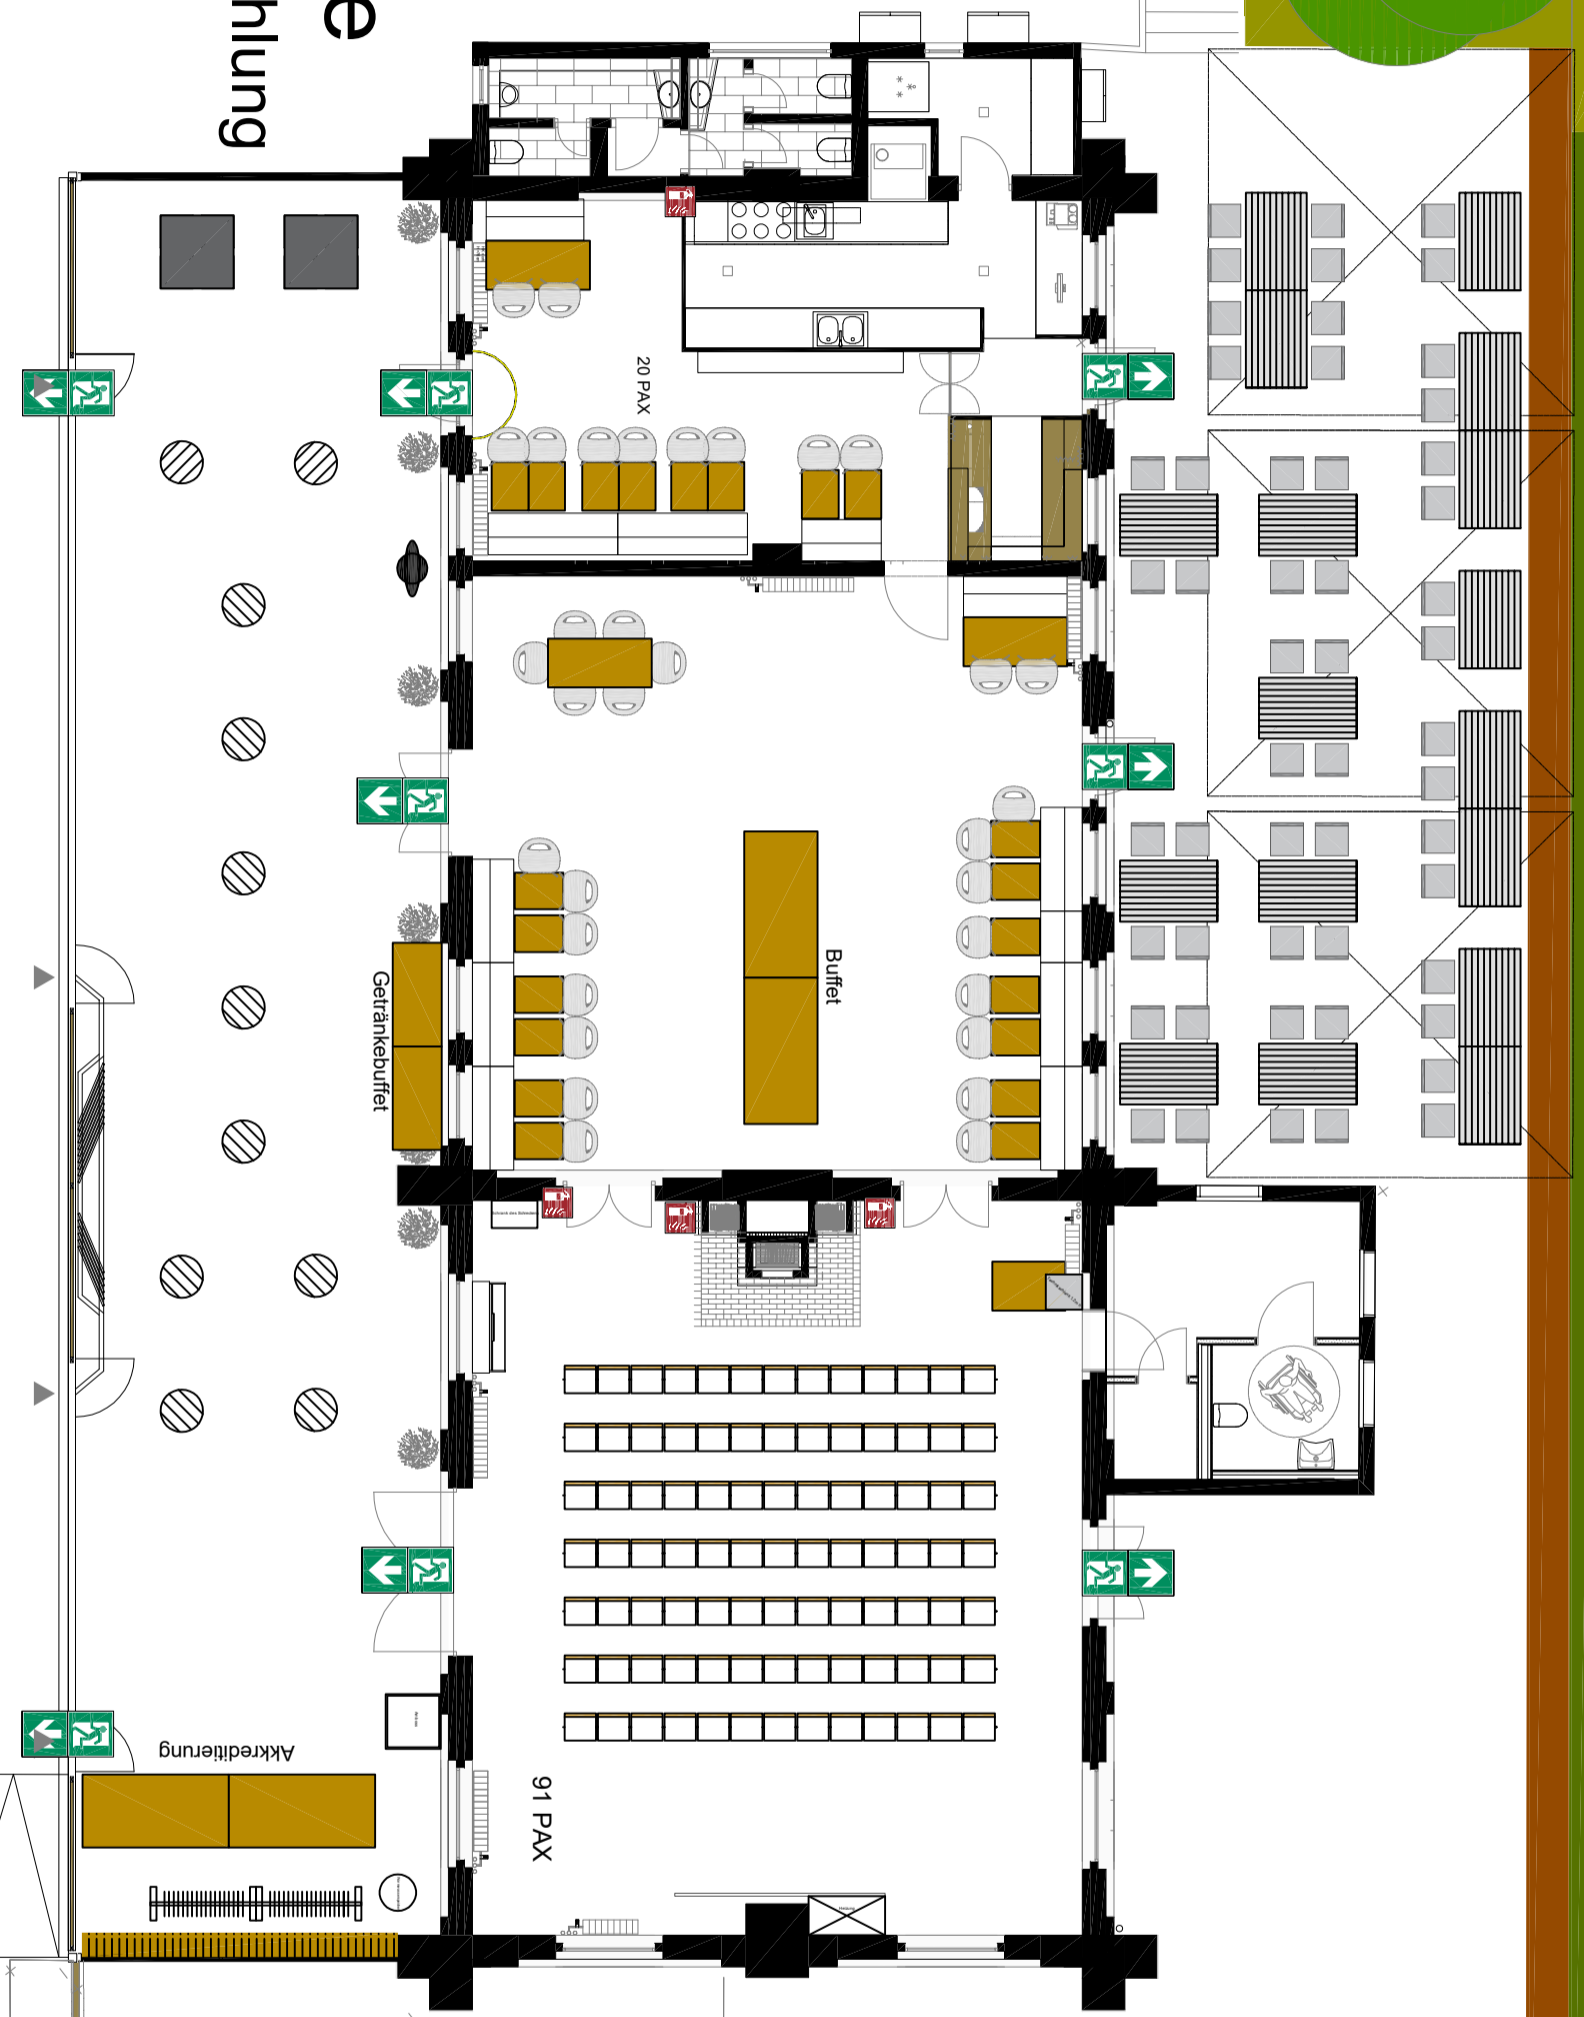

Kaminraum

Tisch: S. Tisch 1,2x0,8m

Stuhl: Objektstuhl

Mittelraum

Tisch: S. Tisch 2,4x1,2m

S. Tisch 0,8x0,6m

S. Tisch 1,7x0,8m

Stuhl: Vitra Design Stuhl

Wintergarten

Tisch: Glasstehisch 0,7m

S. Tisch 2,4x1,2m

Terrasse

Tisch: Terrassentisch 1,6x1,0m

Stuhl: Terrassenbank 1,3x0,36m

